



План этажа на отметке +0,000

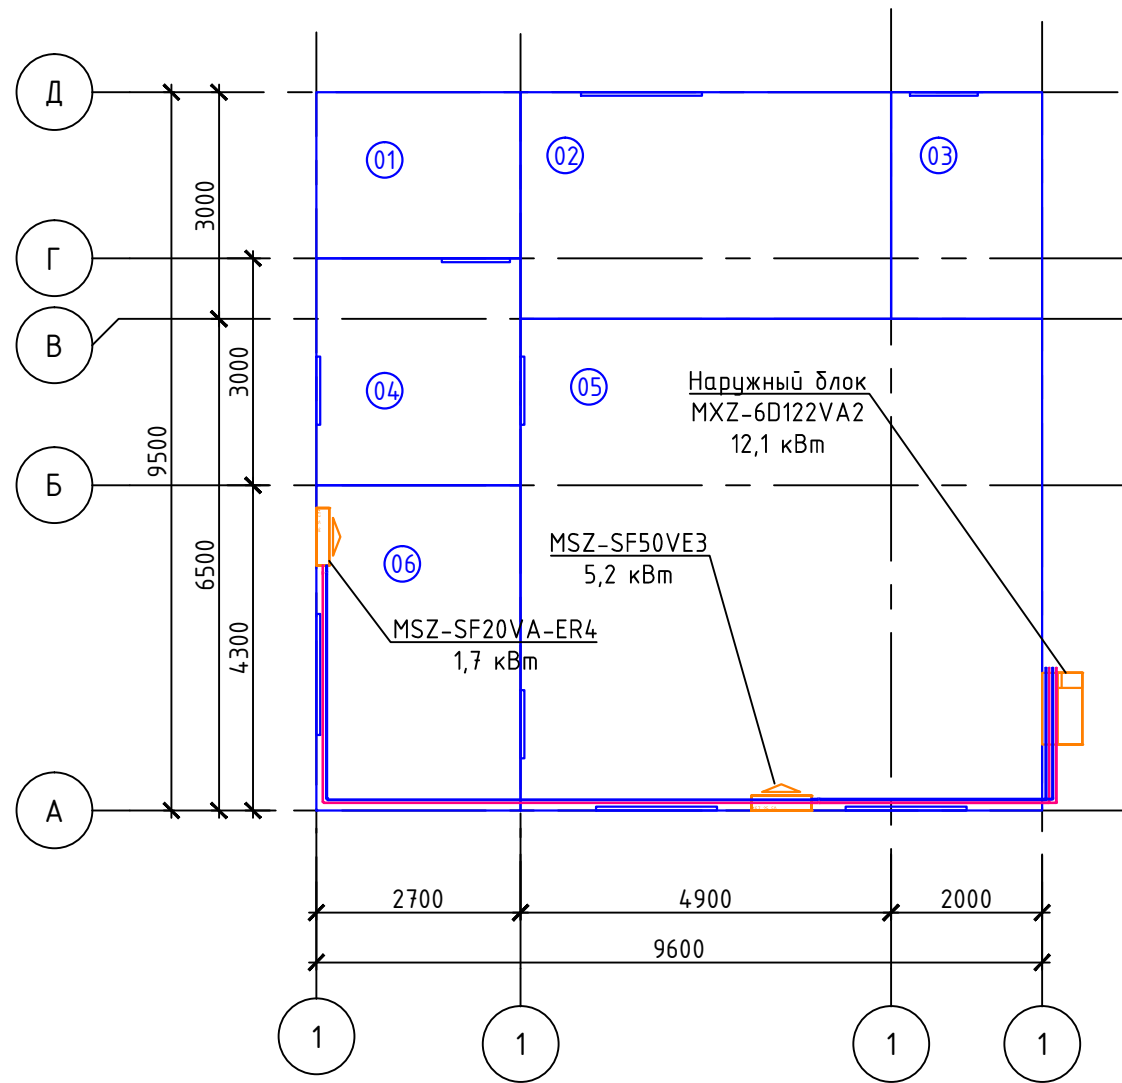

План этажа на отметке +3,000

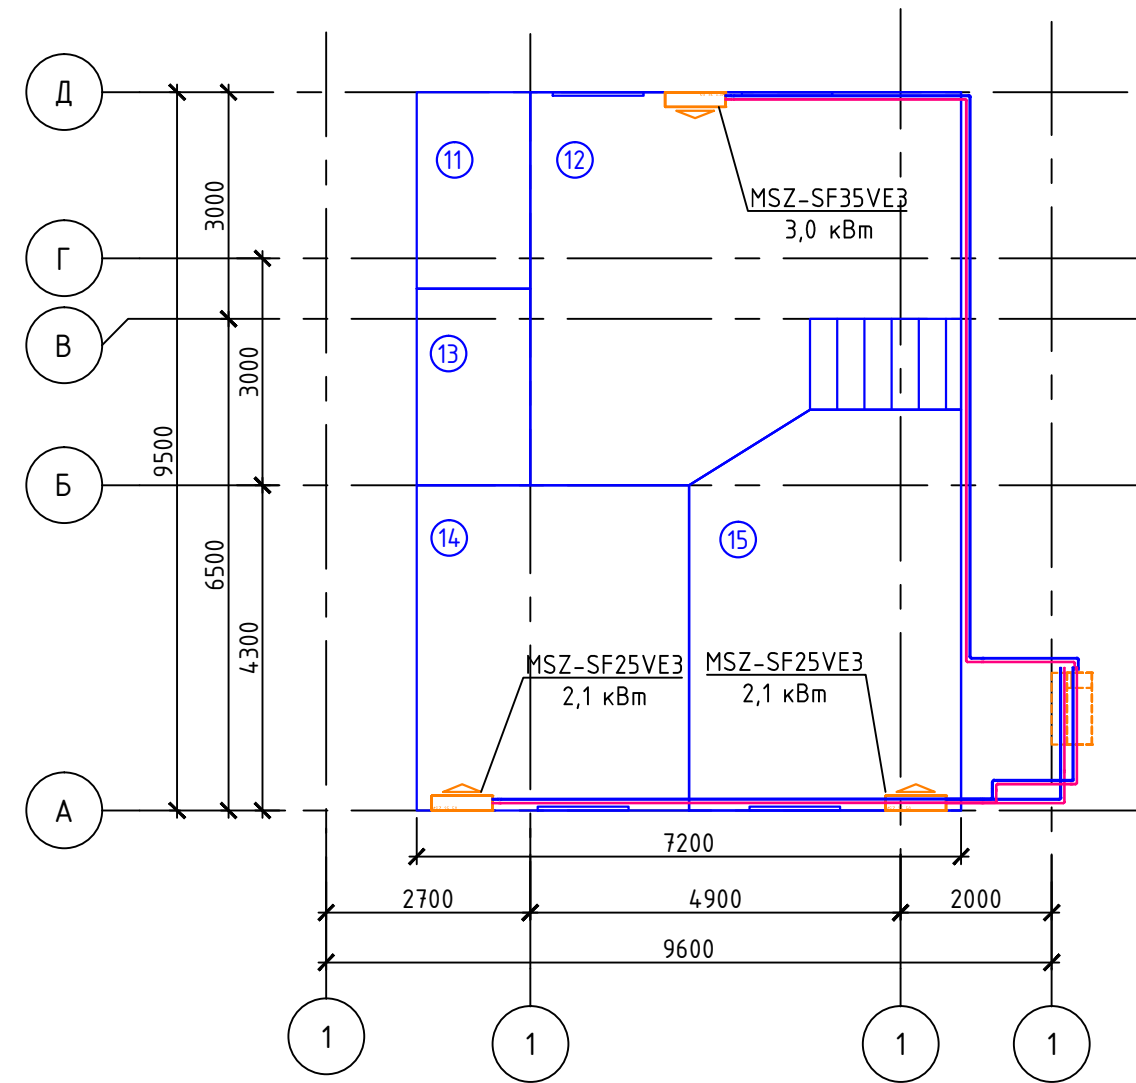

Экспликация помещений

№	Наименование	Площадь, м <sup>2</sup>
1	Котельная	5,9
2	Кухня	14,7
3	Санузел	6,0
4	Прихожая	8,10
5	Гостиная	44,0
6	Комната	11,6
11	Санузел	3,9
12	Холл	26,0
13	Гардероб	3,9
14	Комната	15,4
15	Комната	18,2
Итого:		

Инв. № подл.	РД-0010
Подл. и дата	
Взам. инв. №	

10-20-0В					
Владимирская область					
Изм.	Кол.уч.	Лист	№ док.	Подп.	Дата
Разраб.		Волков			20.07.20
Проверил					
Нач. отд.					
Н. контр.					
ГИП					
Жилой дом. Кондиционирование				Стадия	Лист
План этажа на отметке +0,000				Р	1
Dr.Vent				Листов	