

Схема системы отопления



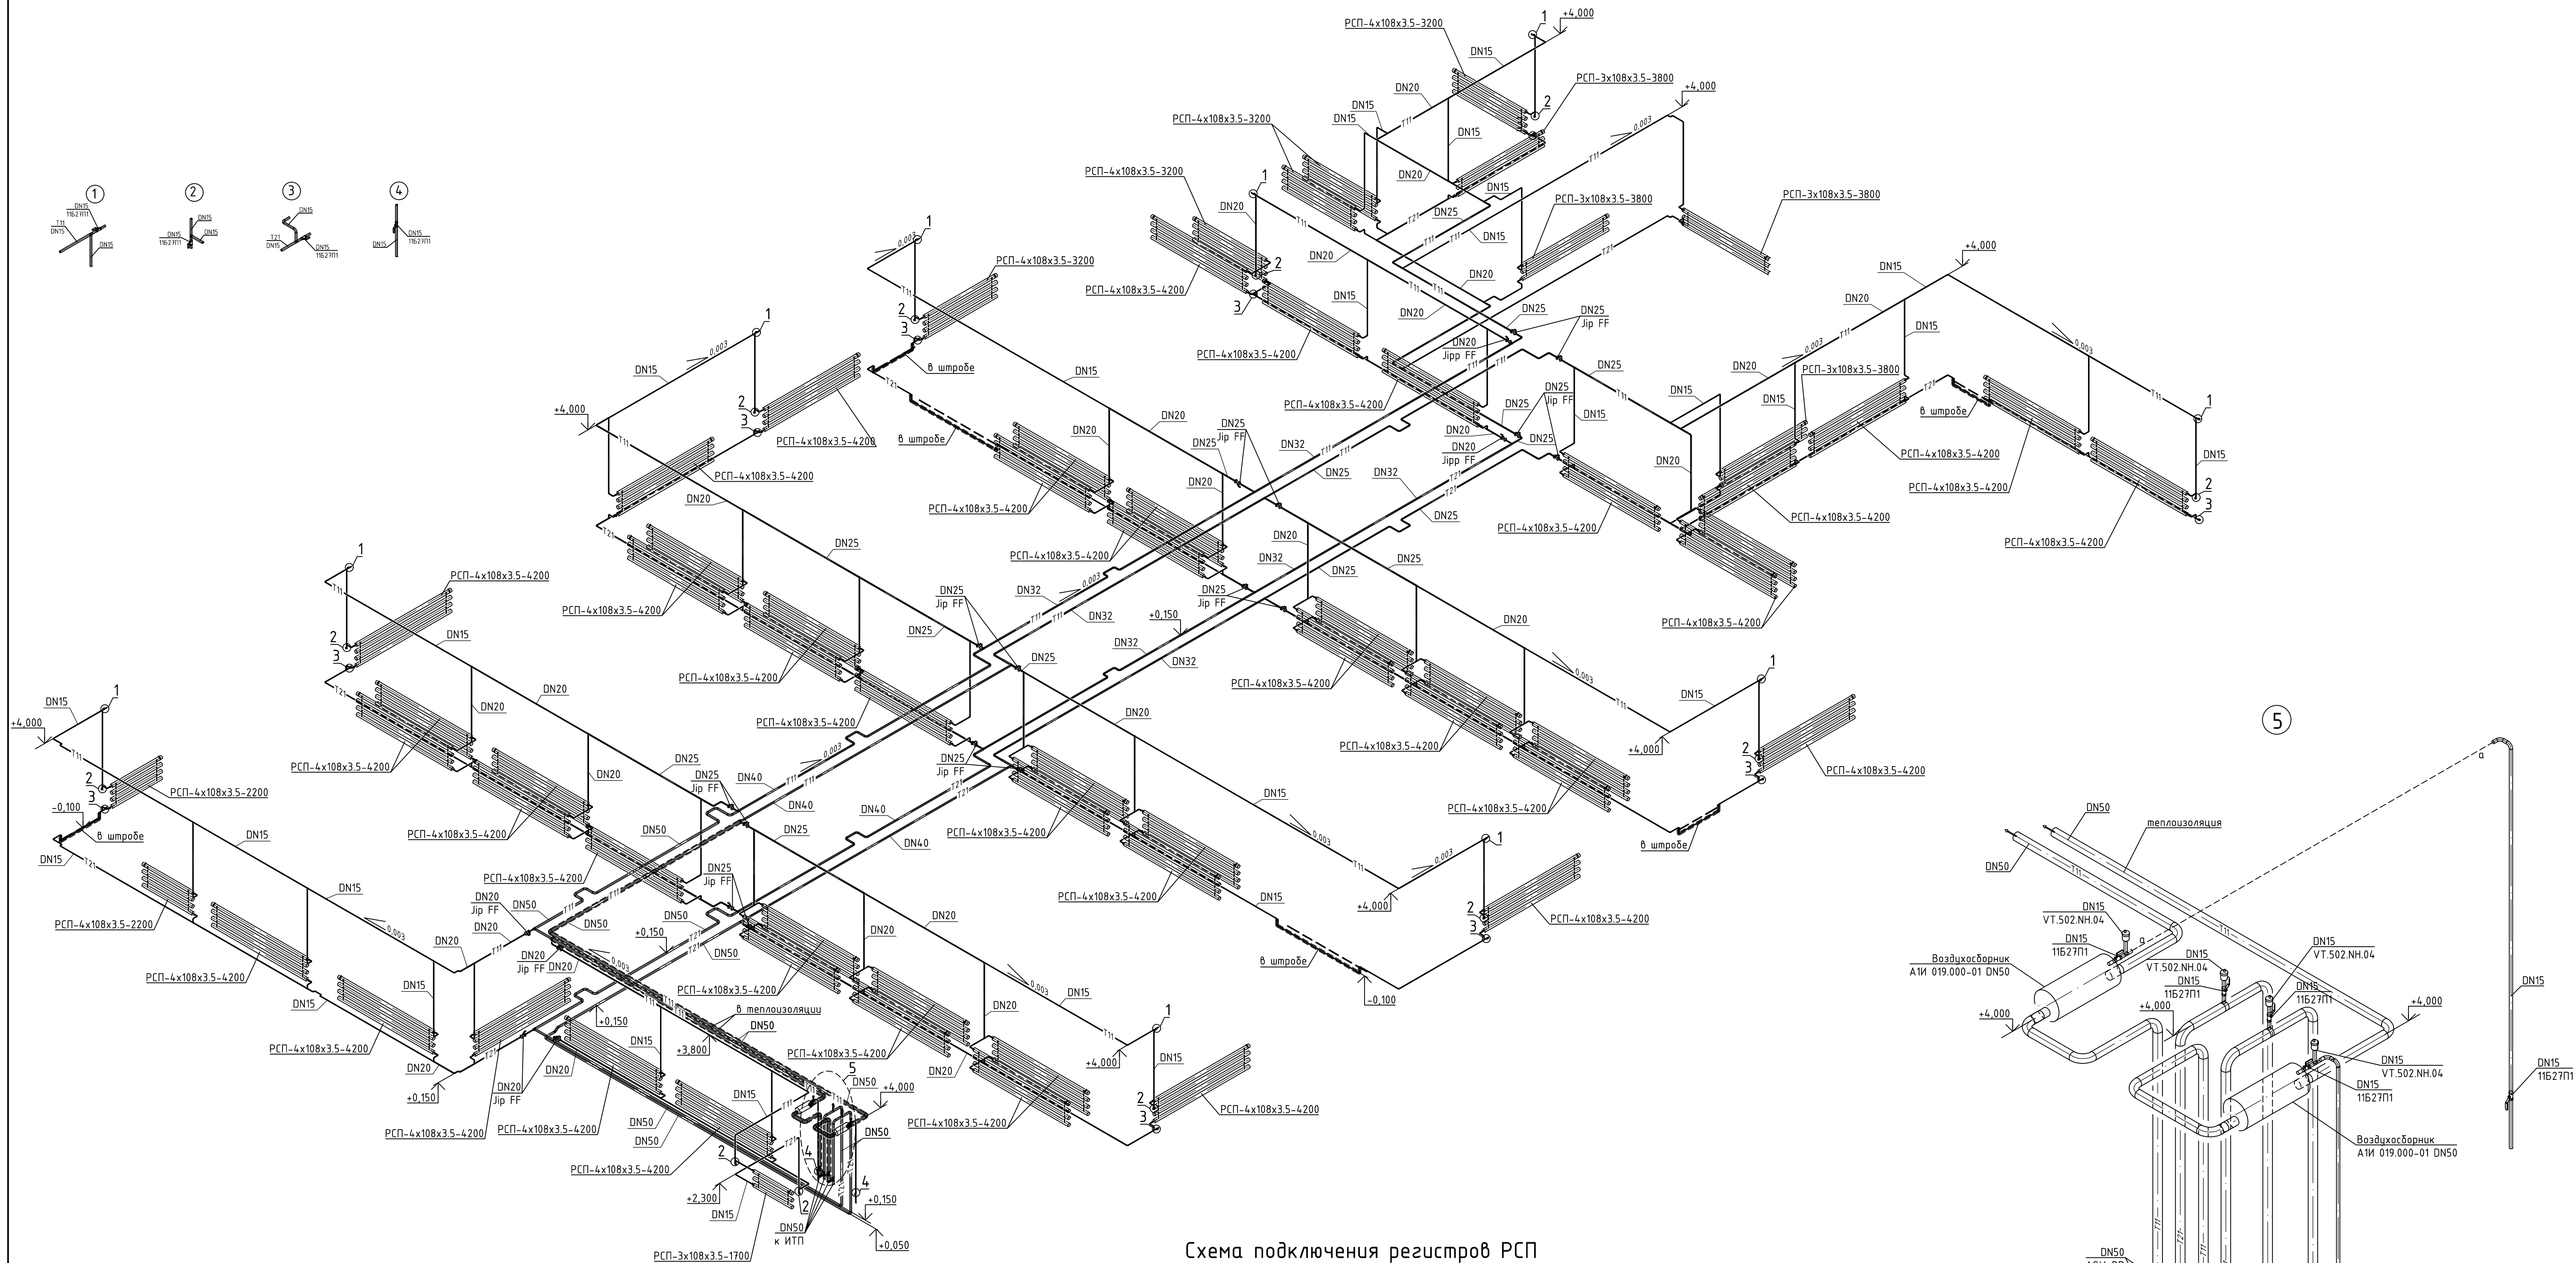


Схема подключения регистров РСП к подающему и обратному трубопроводу Т11/Т21

Схема подключения двух регистров РСП к подающему и обратному трубопроводу Т11/Т21

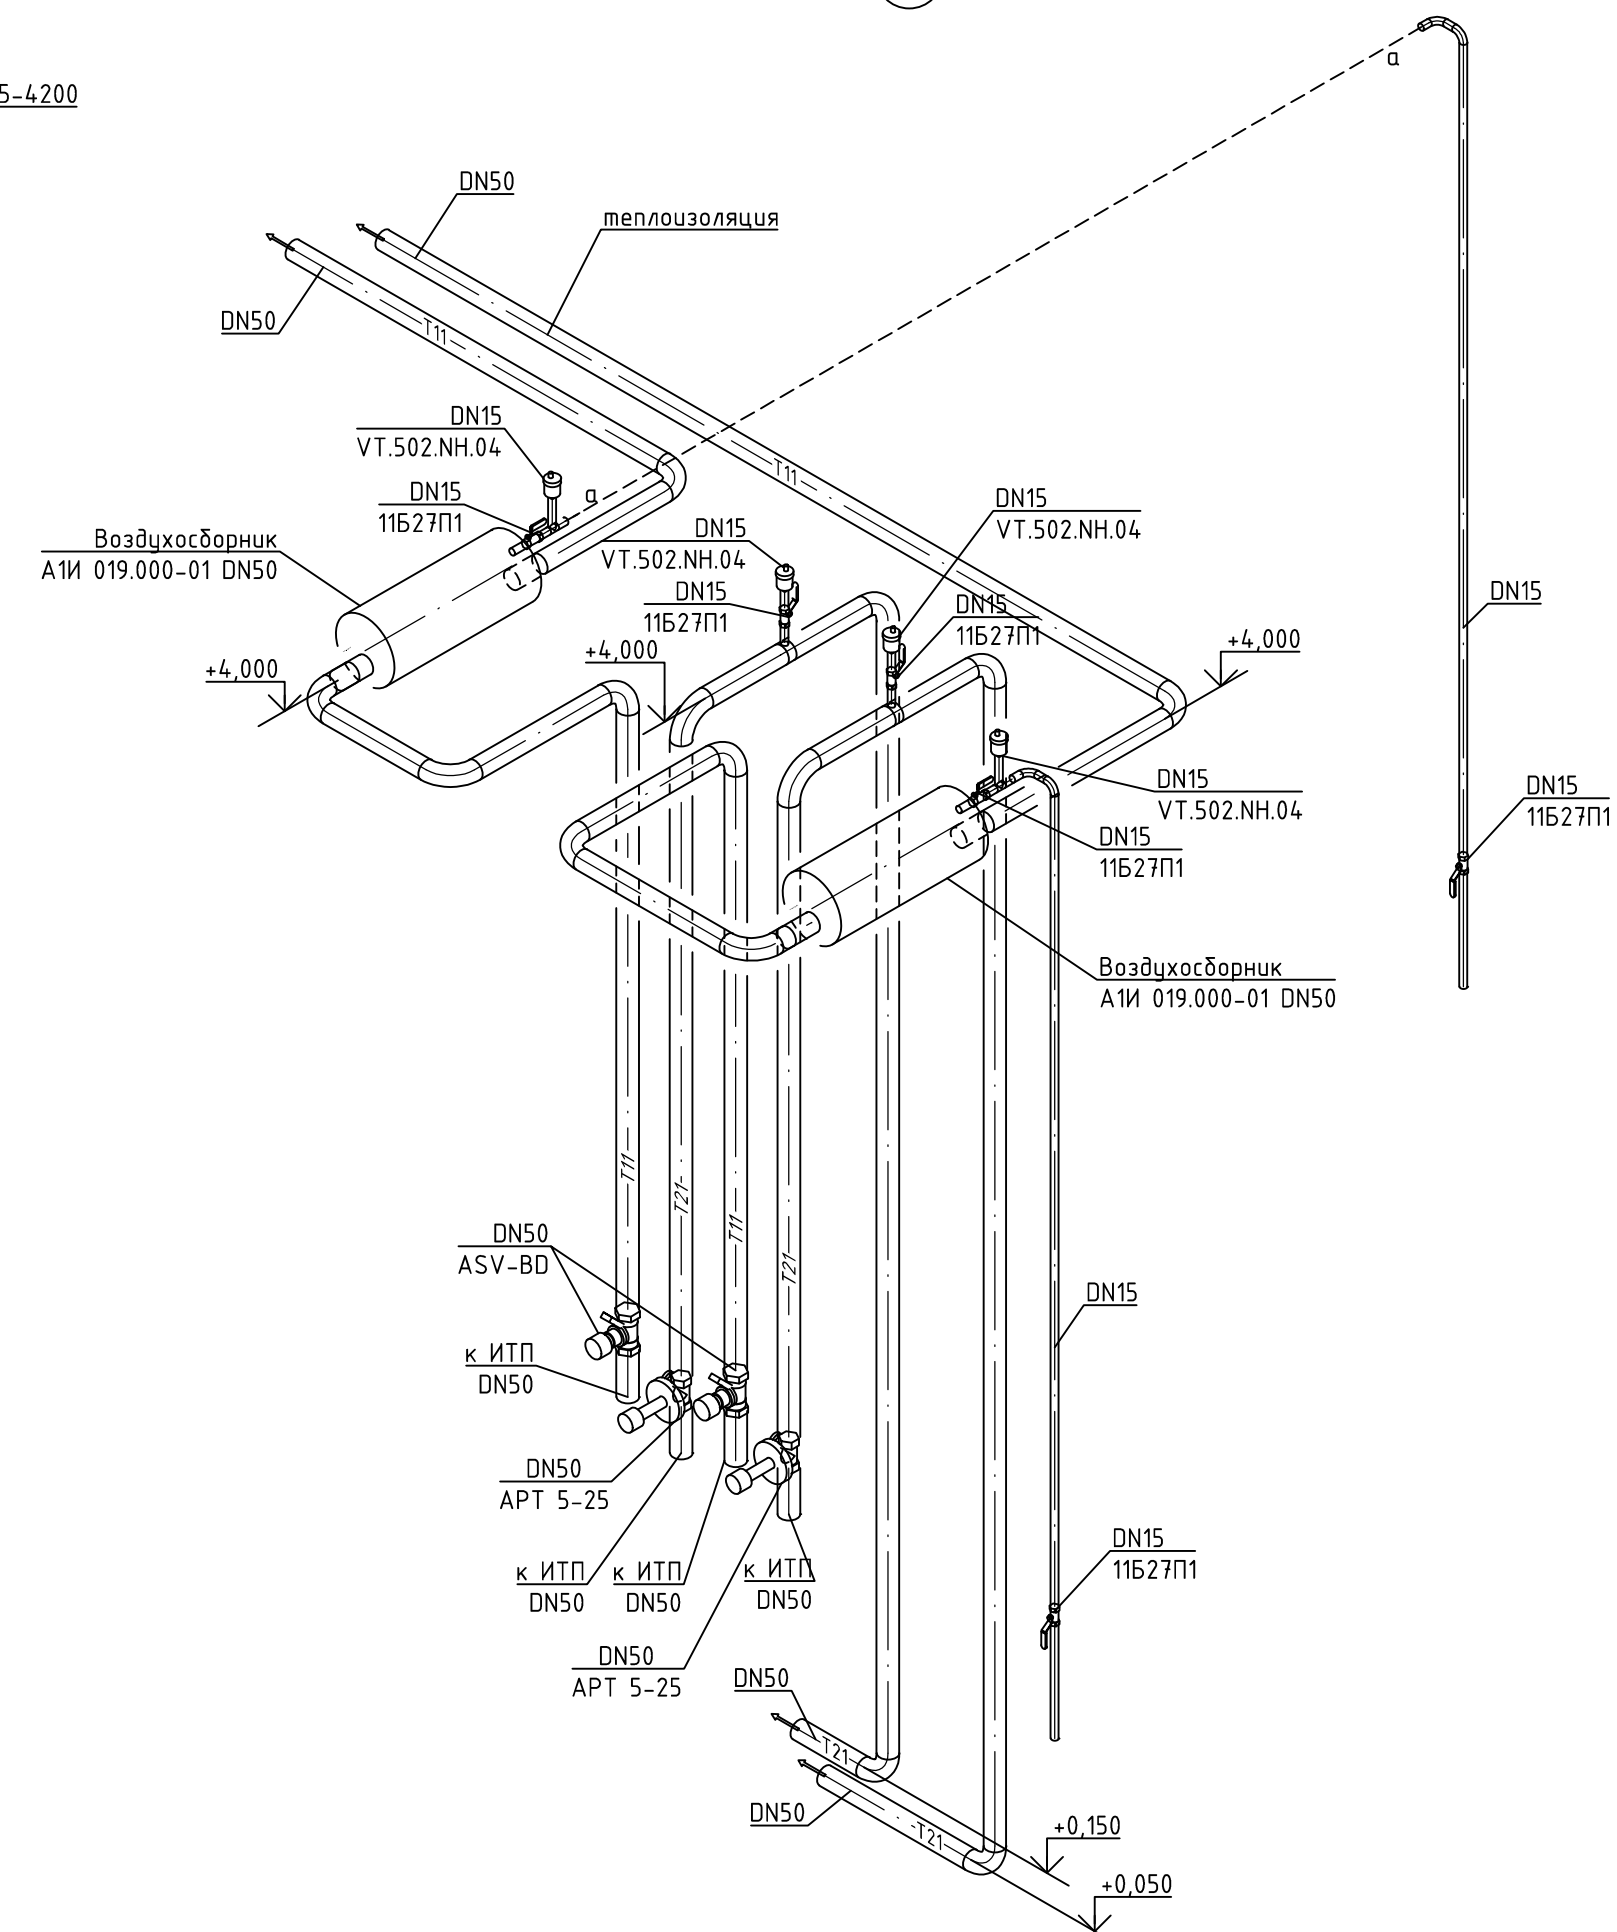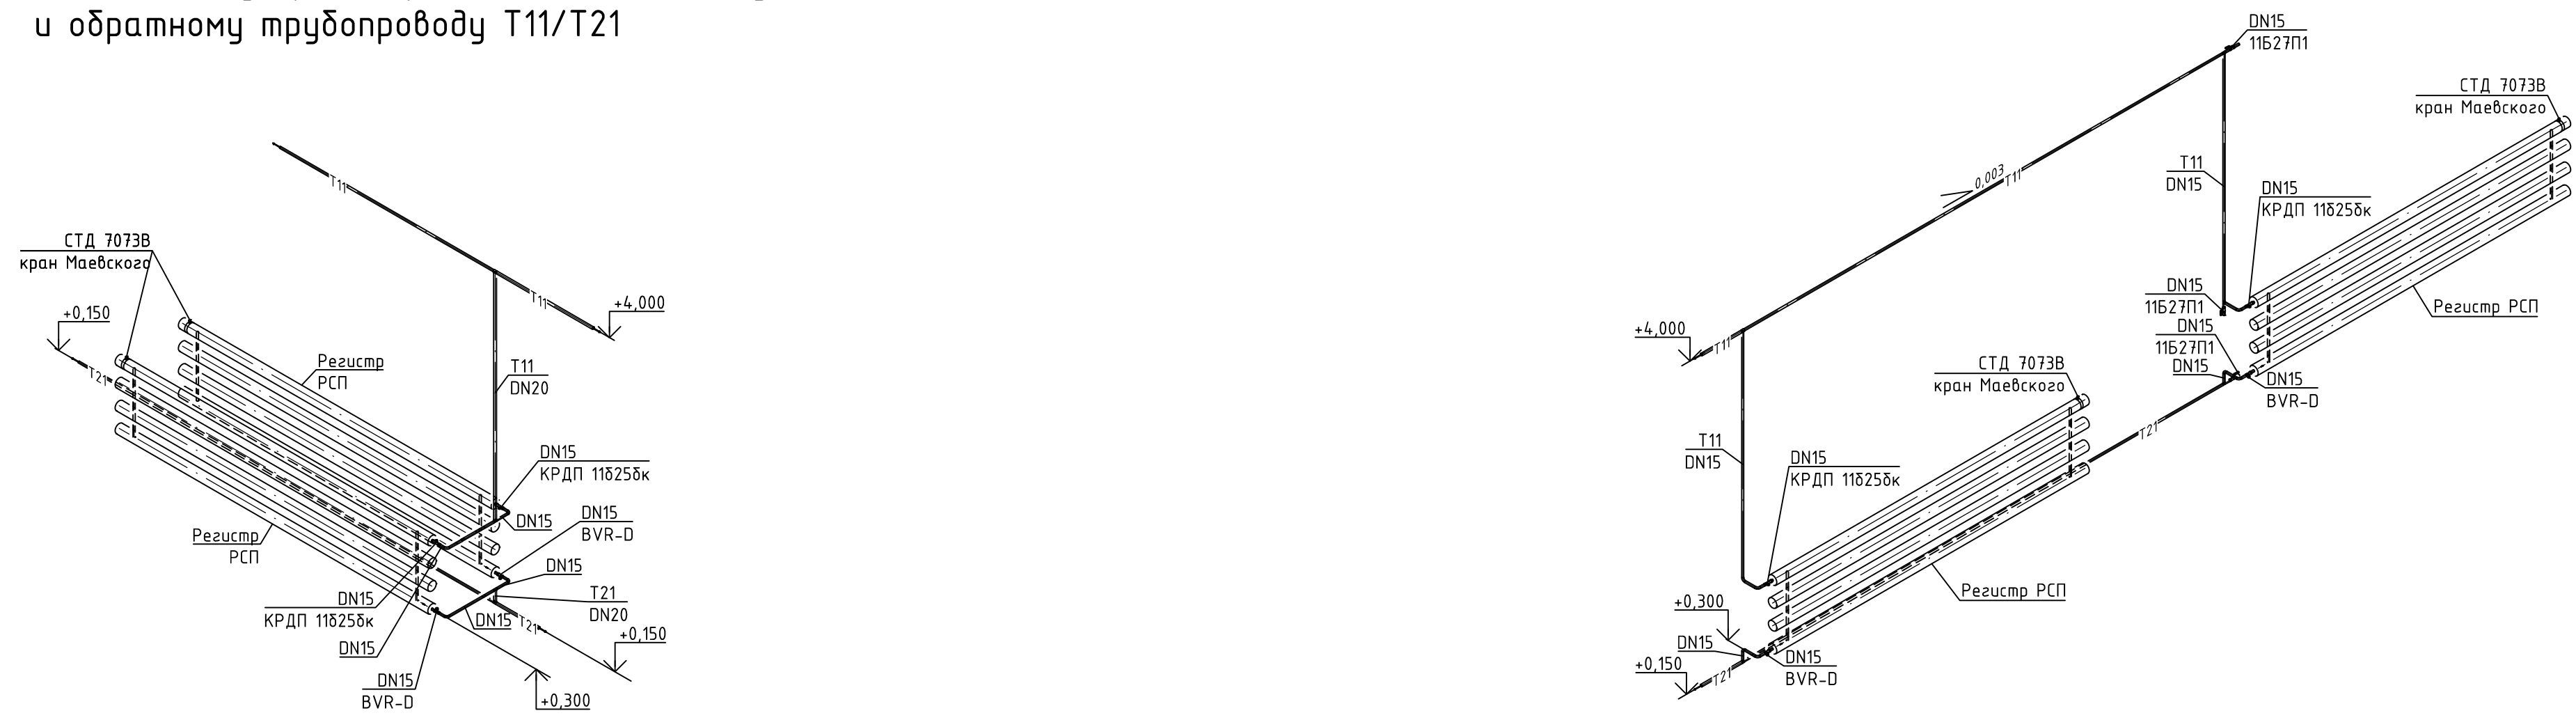

Изм.	Колуч.	Лист	№ док.	Подп.	Дата	Статия	Лист	Листов
Разраб.	Волобо					Р	Х	
Проверил								
Н. контр.						Схема системы отопления		
Нач. отд.								